


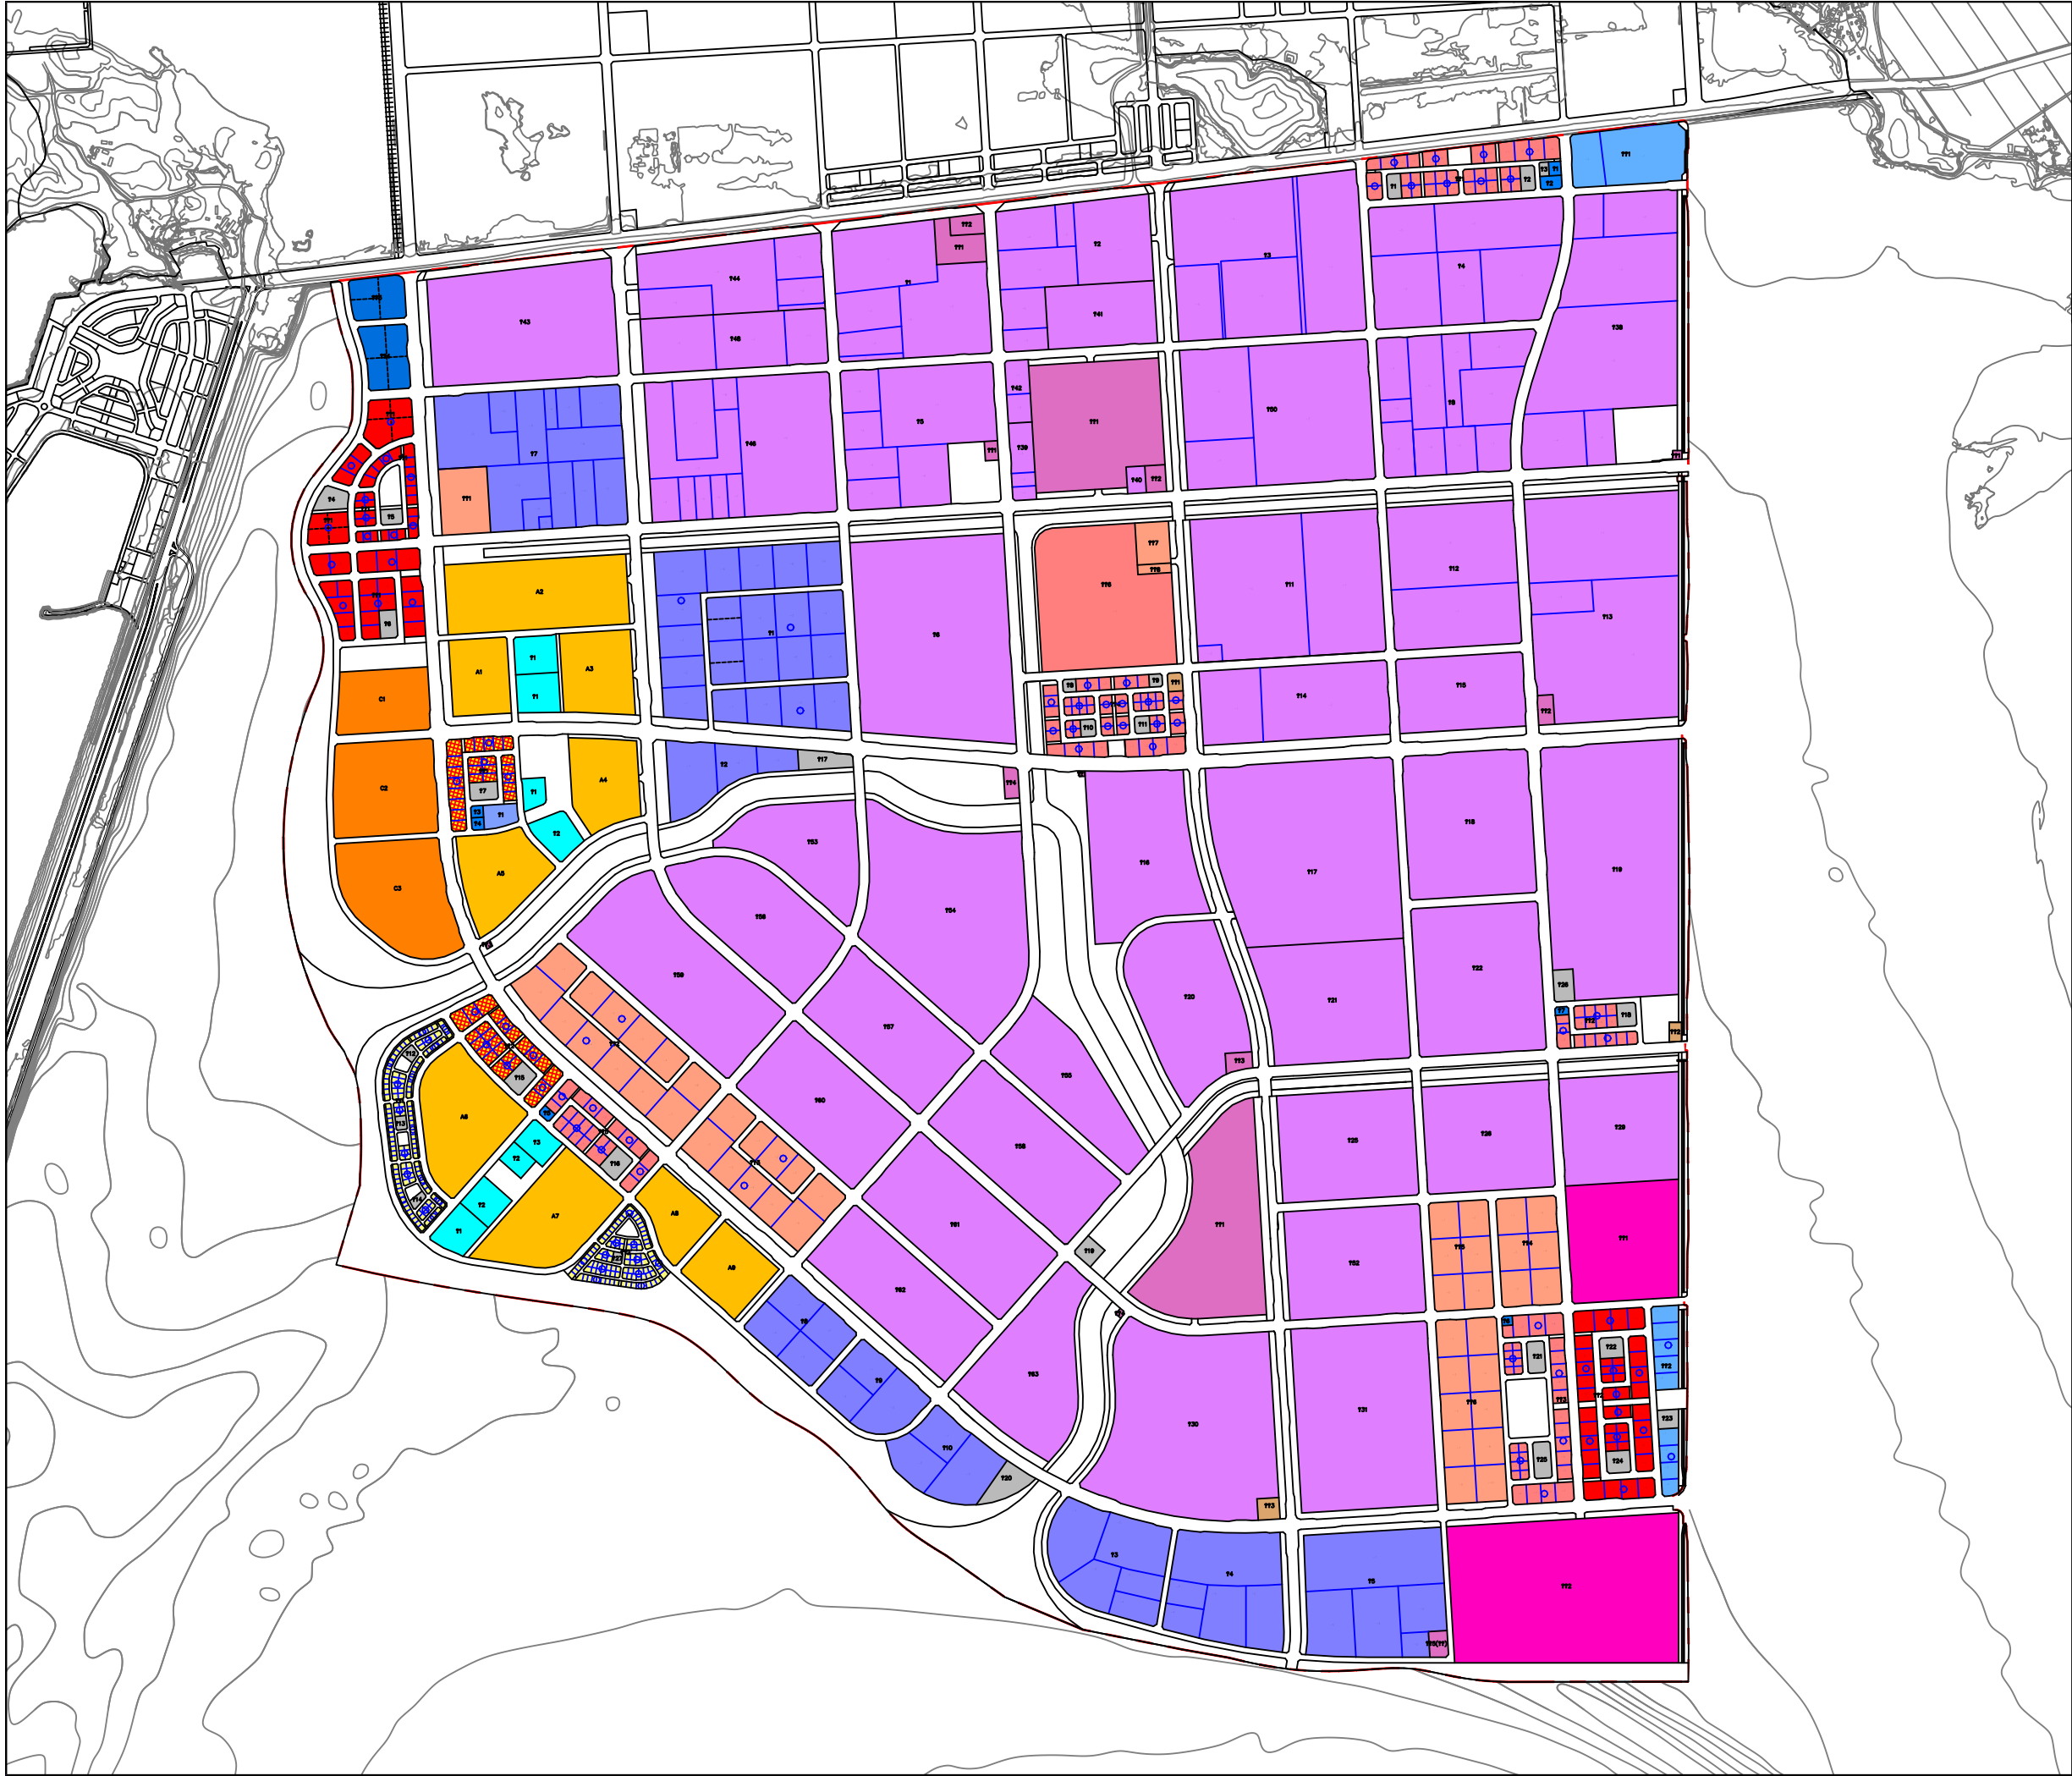

새만금지구 국가산업단지
개발사업
지구단위계획

가구 및 획지에 관한 지구단위계획

범례

- 지구단위계획구역
- 획지선
- 대지분할가능선
- 단독주택
- 공동주택(아파트)
- 근린생활시설
- 지원시설
- 주상복합
- 업무시설(국제업무)
- 업무시설(일반업무)
- 상업시설
- 공공청사
- 학 교
- 주 유 소
- 산업시설
- 연구시설
- 복합
- 커뮤니티센터
- 물류시설
- 공급처리시설
- 관제센터
- 주 차 장

(S = 1:10,000)

